

## 1. 図面リスト

SERL.NO	TITLE	DWG.NO.	ページ
1	製作仕様書	60BH-A11-001_002	1~2
2	外形図	60BH-A11-003	3
3	内部配置図	60BH-A11-004	4
4	単線結線図	60BH-A11-005	5
5	盤固定金具	60BH-A11-006	6

## 2. 準拠規格

- 日本産業規格 JIS C 4620準拠
- 変圧器 (配電用 6kV 油入変圧器) JEC 2200-2014  
JIS C 4304-2013 を準用)
- 特定機器対応の油入変圧器における  
基準エネルギー消費効率 JEM 1500-2014
- 電気絶縁油 JIS C 2320-2010

## 3. 設置環境

⚠ 注意 設置環境は下記条件でご使用ください。

<p><b>屋外の場合</b></p> <ul style="list-style-type: none"> <li>周囲温度: -20℃~+40℃かつ、24時間の平均温度35℃以下</li> <li>標高: 1000m以下</li> <li>周囲の空気のじんあい、煙、腐食性又は可燃性の気体・蒸気および塩分による汚染が発生しない場所。</li> <li>氷雪によりドアの開閉に影響が出ない場所。</li> <li>結露により内部機器に影響が生じない場所。</li> <li>キュービクルに対して、外部に起因する振動がない場所。</li> <li>本体の周囲は保守点検、扉開閉のため他の建造物とは、扉のある面1.2m以上側板の面0.6m以上、扉・側板のない面0.2m以上の間隔をとって下さい。</li> <li>下駄基礎に於いて、雨や雪等が吹き込む恐れのある場所には、換気等に影響の出ない鋼板や網等のカバーを考慮して下さい。</li> </ul>
<p><b>屋内の場合</b></p> <ul style="list-style-type: none"> <li>周囲温度: -5℃~+40℃かつ、24時間の平均温度35℃以下</li> <li>標高: 1000m以下</li> <li>周囲の空気のじんあい、煙、腐食性又は可燃性の気体・蒸気および塩分による汚染が発生しない場所。</li> <li>結露により内部機器に影響が生じない場所。</li> <li>キュービクルに対して、外部に起因する振動がない場所。</li> <li>本体の周囲は保守点検、扉開閉のため他の建造物とは、扉のある面1.2m以上側板の面0.6m以上、扉・側板のない面0.2m以上の間隔をとって下さい。</li> </ul>

## 4. キャビネット

(1) 鋼板の厚さ


構成部	鋼板の厚さ(mm)	
	屋外形	屋内形
函体板	2.3	2.3
屋根板	2.3	2.3
扉板	2.3	2.3
側面板	2.3	2.3
底板	1.6	1.6

但し、底板の取付はオプションです。基礎図をご確認下さい。

## 5. 盤定格

形式		60BH-A11							
設置	定格電圧(kV)	TR容量(kVA)			定格電流(A)		最大電流(A)		
		電灯	動力	合計	電灯	動力	電灯	動力	
屋外	7.2	30	30	60	142	82	214	165	
総質量		595kg (内 TR 345kg)							

最大電流は、電灯・動力 それぞれ他の一方の負担が0の場合の最大電流値を示します。

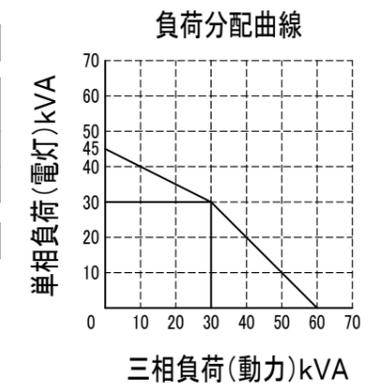

## 6. 構造

- 箱体および盤は、堅ろうな金属製とし、収納機器の重量、作動による衝撃などを考慮した構造といたします。
- 箱体および盤は、据付、配線施工および開閉器の操作、機器類の保守点検などが容易にできる構造といたします。

## 7. 塗装

- 下地は十分なさび止め処理を行い、耐久性に富んだ塗料で塗装(焼付)いたします。
- 塗装色

分類区分	マンセル記号
配電箱表面	5Y 7/1(半艶)
配電箱内面	5Y 7/1(半艶)
配電盤表面	5Y 7/1(半艶)
配電盤裏面	5Y 7/1(半艶)
計器・継電器枠	N1.5
その他の盤面取付器具	N1.5

分類区分	マンセル記号
スイッチの取手	N1.5
試験用端子	N1.5
盤面器具表示銘板	銀梨地黒文字
回路名称板(プラスチック)	白地黒文字
回路名称板(金属)	銀梨地黒文字

特記事項

DATE	DSN	REVISIONS	作成日 DATE
			2023.10.01


製図 DWN	設計 DSN	検図 CHK
末田	末田	柳町

岐阜愛知電機株式会社  
GIFU AICHI ELECTRIC CO., LTD

図名 製作仕様書


標準仕様 図番 60BH-A11 001 1/6 枚



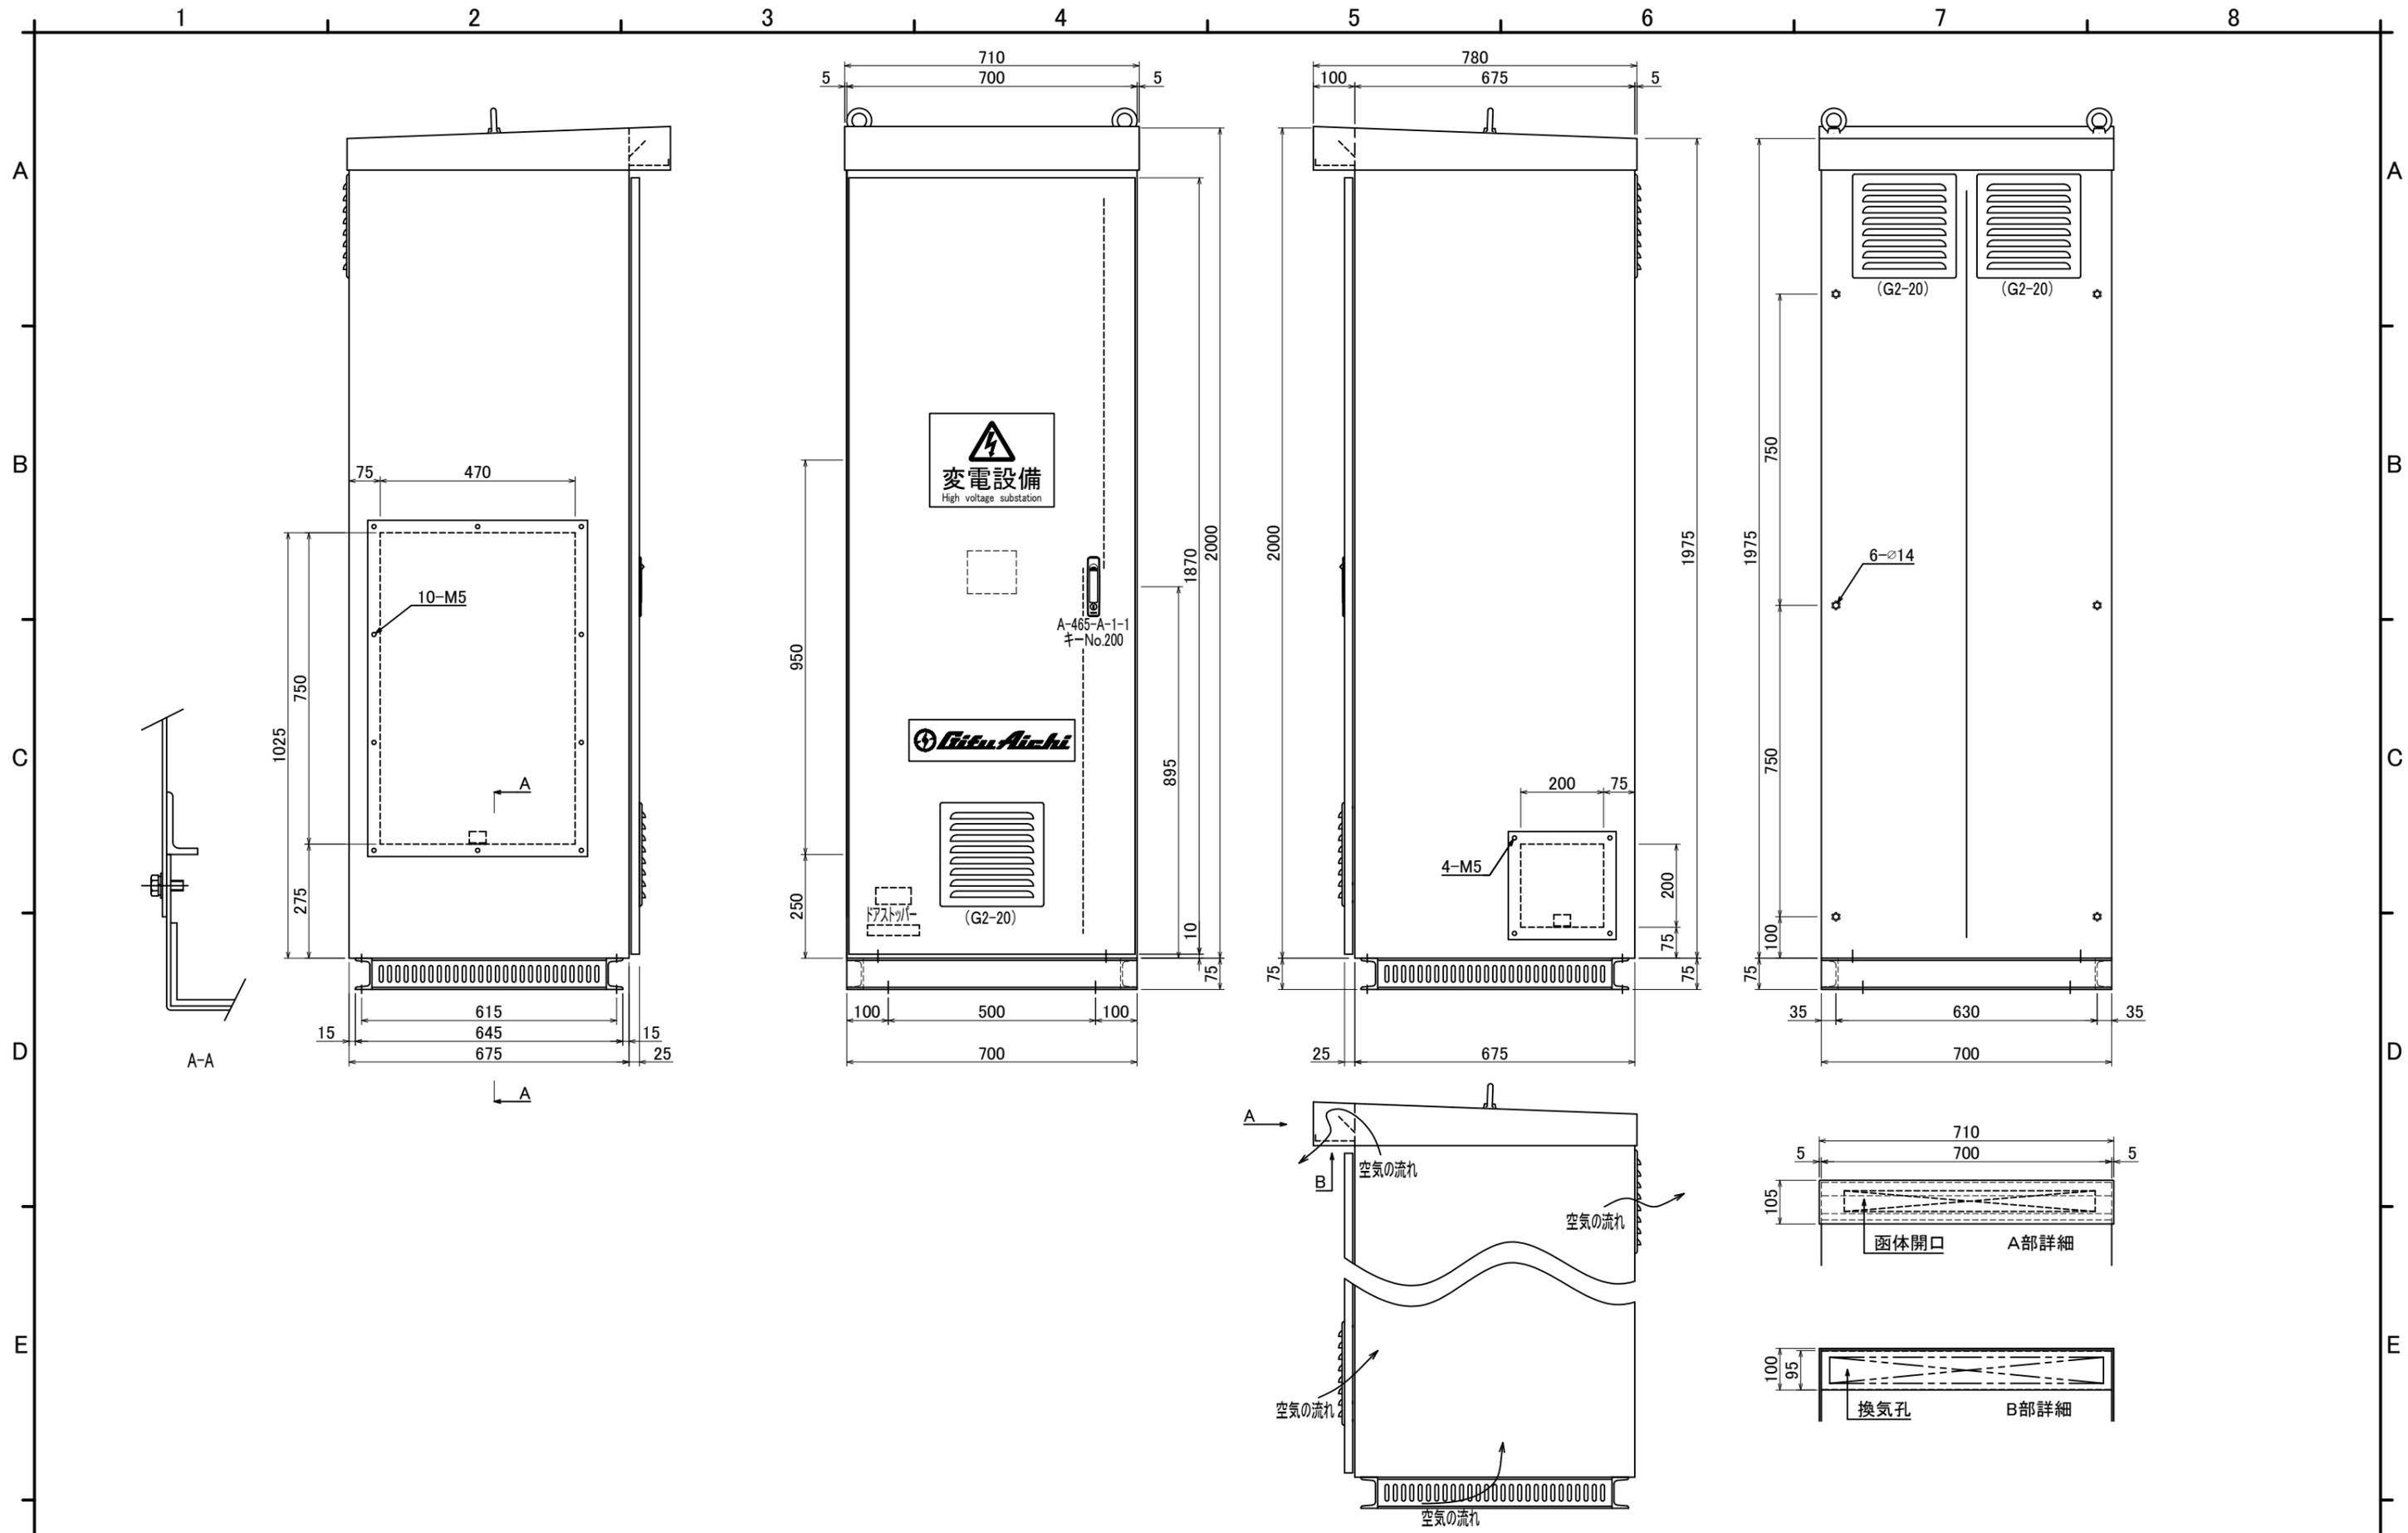

DATE	DSN	REVISIONS	作成日 DATE	材質 / 板厚	尺度 SCALE	1/10 mm	面数 UNIT	製図 DWN	設計 DSN	検図 CHK	図名	外形図			
			2023.10.01	函 SEHC/2.3mm 扉 SEHC/2.3mm	型 式	60BH-A11	1面	末田	末田	柳町	標準仕様	図番	60BH-A11	003	3/6 枚
					塗装色	5Y7/1 (半艶)									



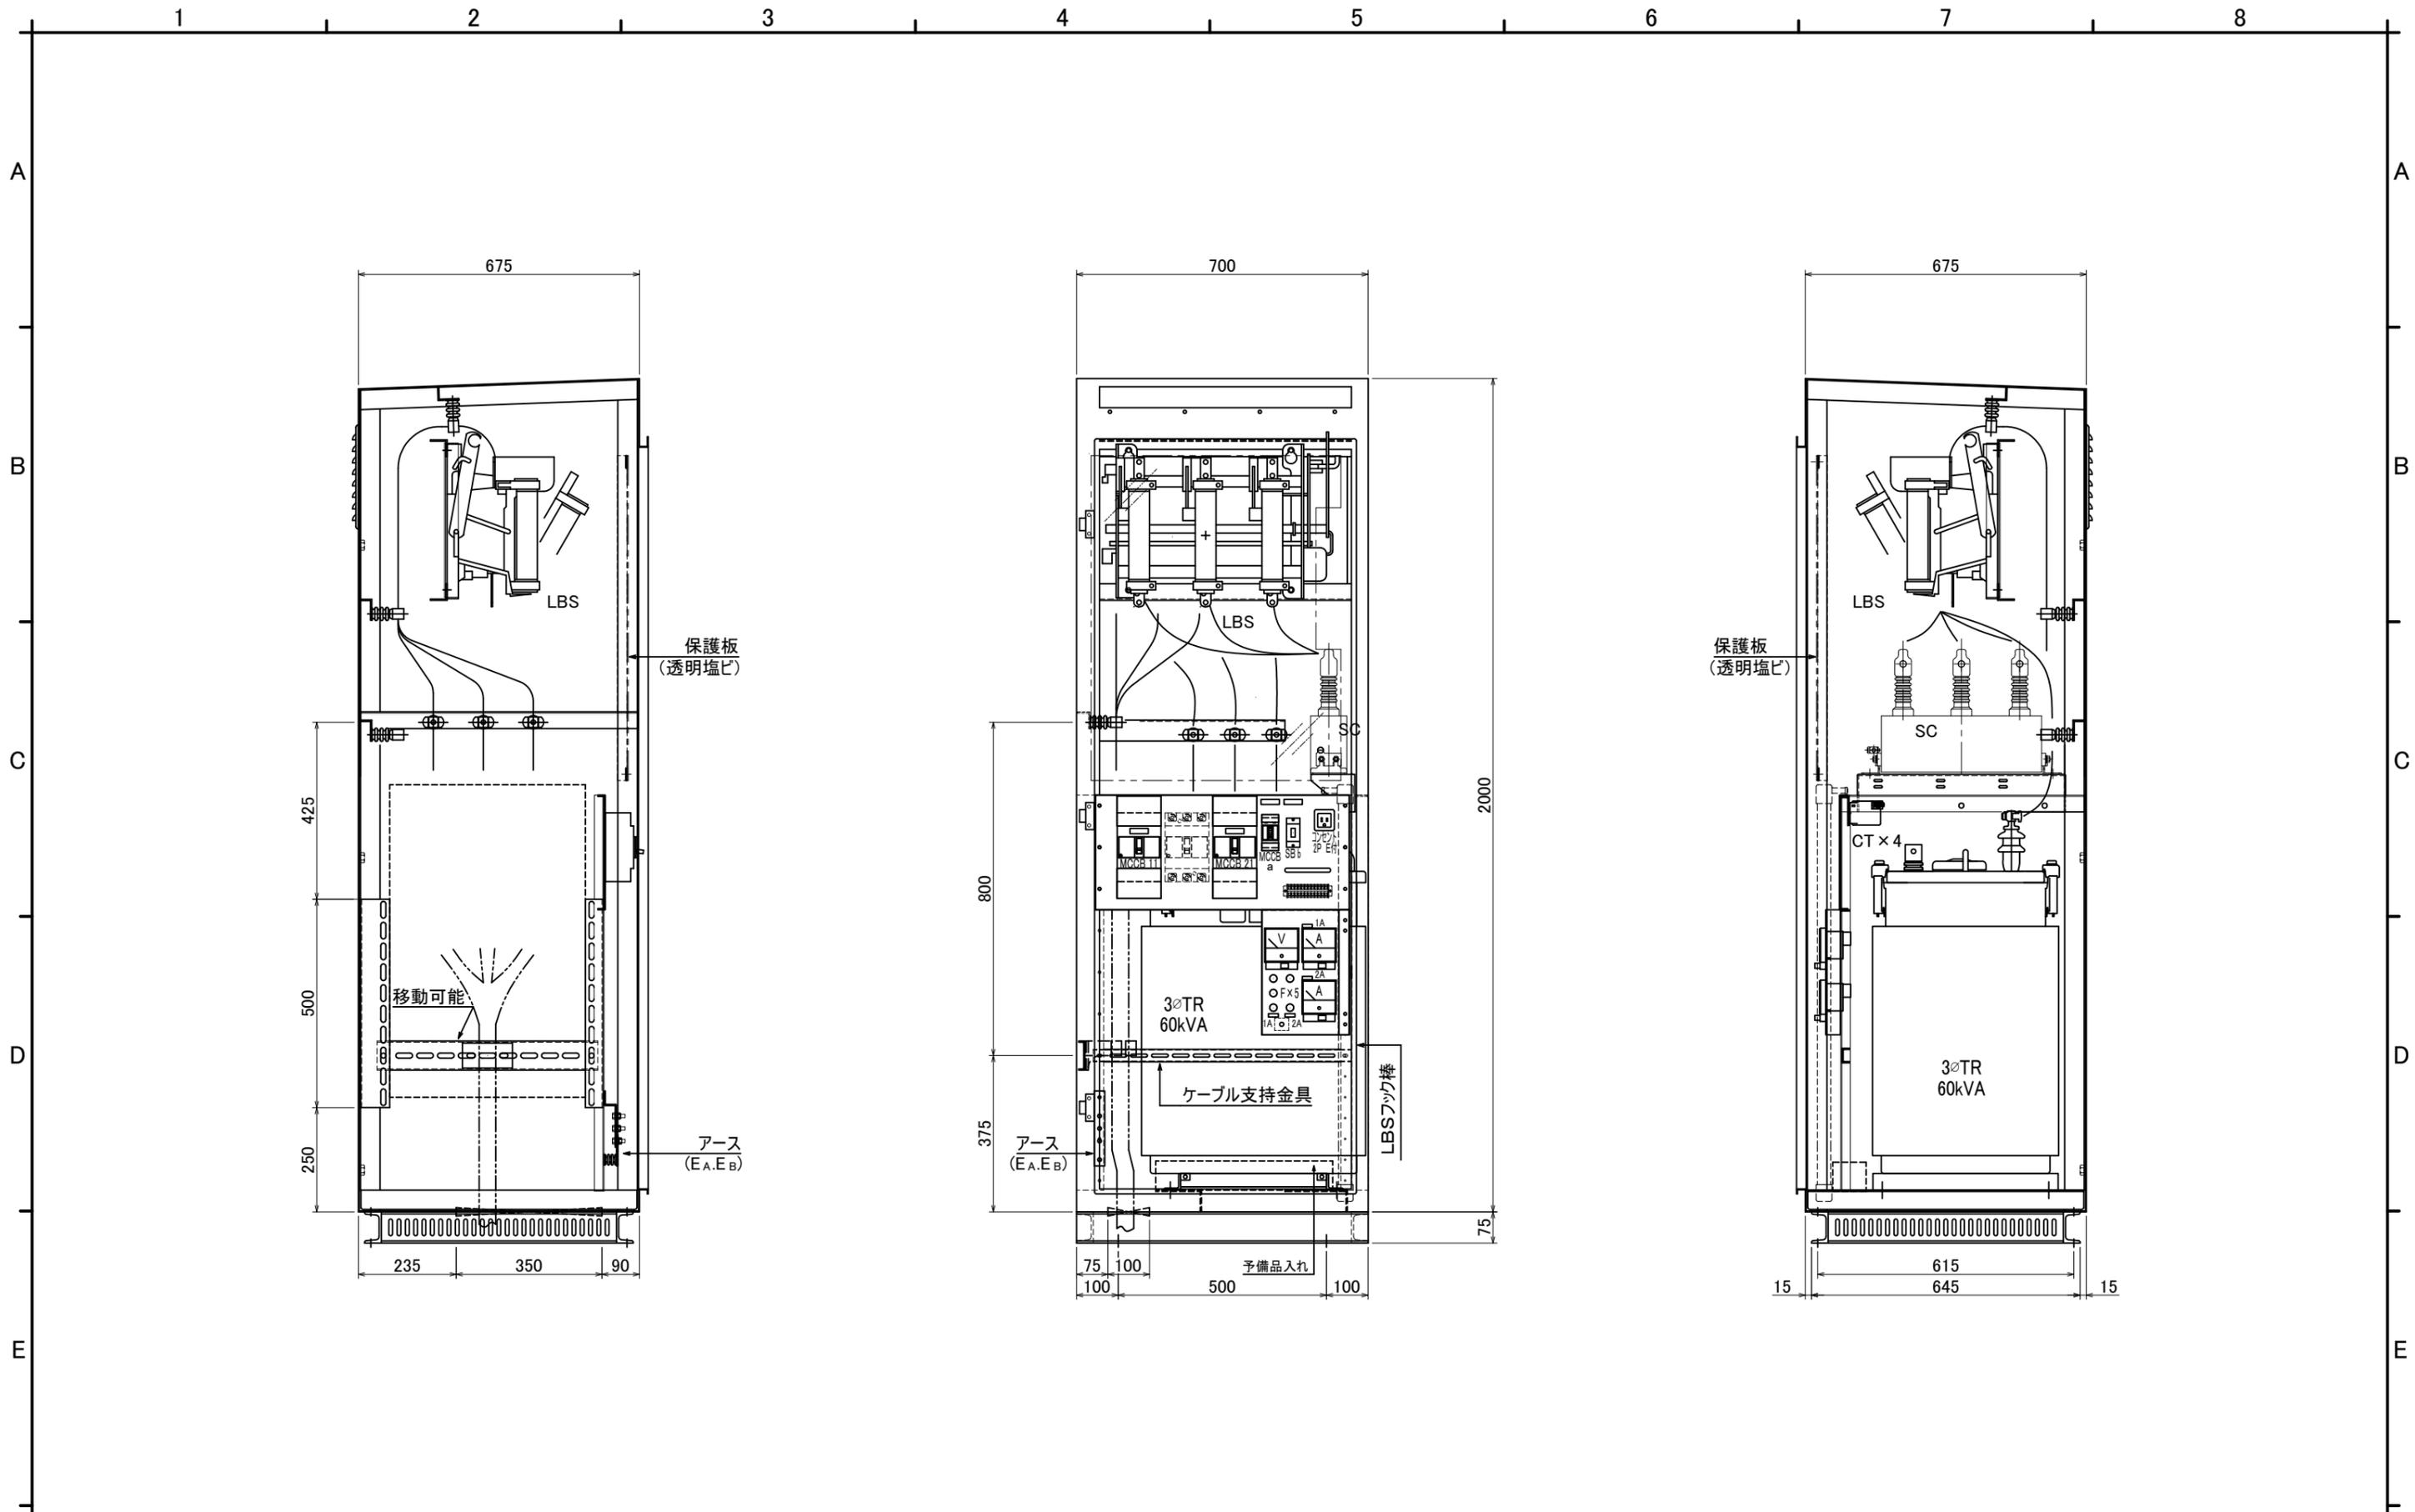

DATE	DSN	REVISIONS	作成日 DATE 2023.10.01	材質 / 板厚	尺度 SCALE 1/10 mm	面数 UNIT	製図 DWN	設計 DSN	検図 CHK	図名 内部配置図			
			投影法	函 SEHC/2.3mm	型式 60BH-A11	1面	末田	末田	柳町	標準仕様			
				扉 SEHC/2.3mm	塗装色 5Y7/1 (半艶)					図番 60BH-A11		004	4/6 枚


**岐阜愛知電機株式会社**  
 GIFU AICHI ELECTRIC CO., LTD

A

B

C


D

E

一次変電  
VCT外部

60kVA

3φ3W 6600V 50/60Hz

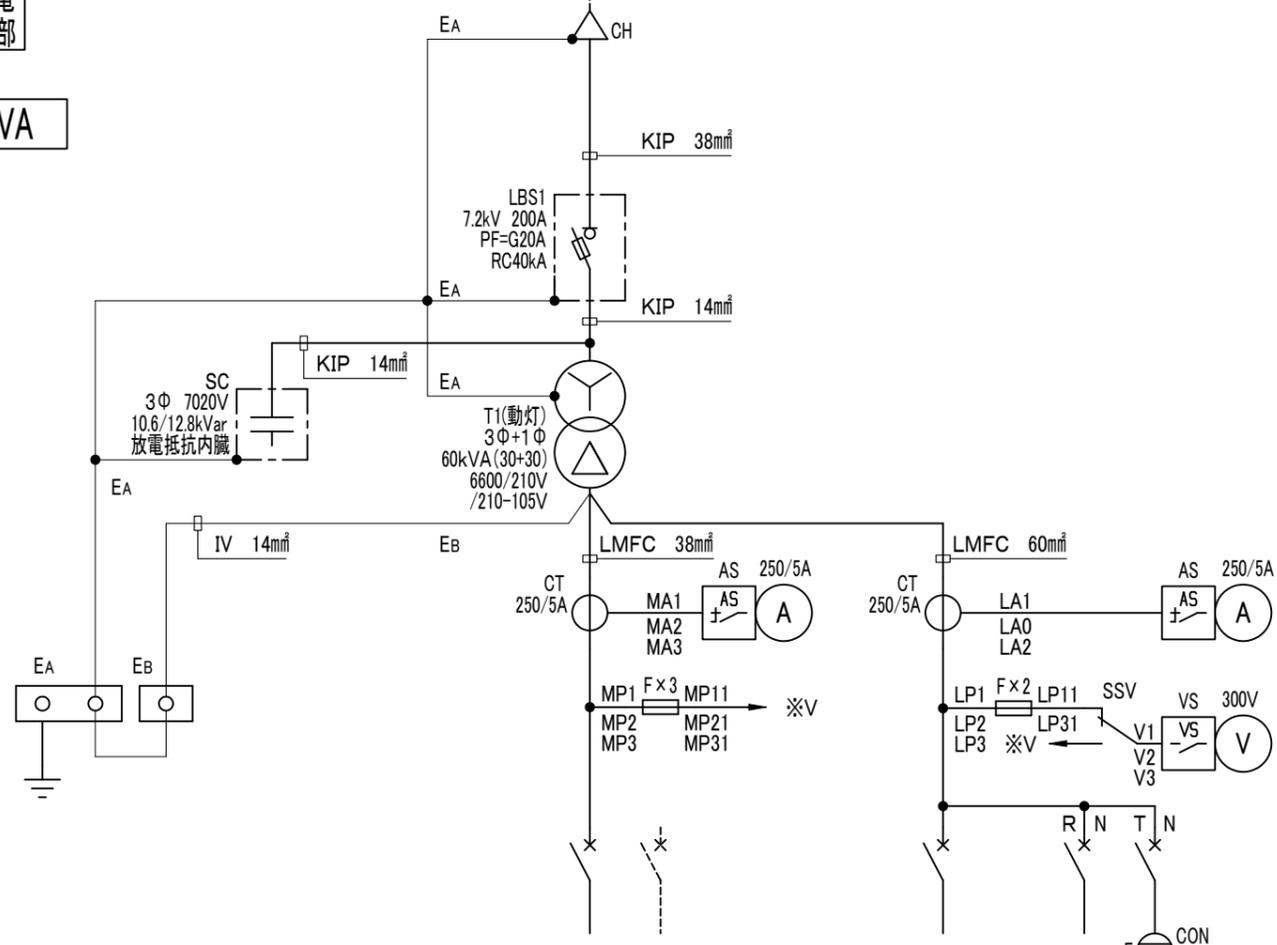

No.	負荷名称	遮断器 P AF/A	電圧	電線サイズ mm²
11	動力(210V)	MCCB 3P 225/150A	-	-
	スペース	-	-	-
21	電灯(210-105V)	MCCB 3P 225/150A	-	-
	SOG用(105V)	MCCB 2P 30/20A	100V	-
a	コンセント用(105V)	SB 2P1E 2P	100V	-
		SB 30/20A	100V	-

3φ210V



1φ210-105V

仕様機器


記号	品名	形式	定格・仕様	メーカー名	数量	備考
LBS	高圧交流負荷開閉器	SCT-GHS1R-NNN	7.2kV 12.5kA 200A	三菱	1	
PF	電力ヒューズ	CL-LB	7.2kV 40kA 20A	三菱	3	
SC	高圧進相コンデンサ	AF702120KMC	7020V 10.6/12.8kvar	ニチコン	1	
T	動灯変圧器	T20-HP-30603-D	60kVA 50/60Hz	岐阜愛知	1	新トプランナー
CT	計器用変流器	CW-5L	1150V 250/5A 5VA	三菱	4	
AM	電流計	YR-8UNAA	250/5A 3相3線 切替スイッチ付	三菱	1	
AM	電流計	YR-8UNAA	250/5A 1相3線 切替スイッチ付	三菱	1	
VM	電圧計	YR-8UNAV	300V 3相3線 切替スイッチ付	三菱	1	
SS	スナップスイッチ	S-32-J	AV250V 9A(ハンダ付)	日開	1	3極双投
F	ヒューズホルダー	FH-P	AC250V 10A(ハンダ付)	坂詰	5	ガラス管ヒューズ 3A
CON	コンセント	WK3001W	AC125V 15A	パナソニック	1	E付
MCCB	配線用遮断器	NF250-CV	200V 3P 150A 大型端子カバー付	三菱	2	遮断容量36kA
MCCB	配線用遮断器	NF30-FA	100V 2P 20A 端子カバー付	三菱	1	操作電源
SB	配線用遮断器	BL-1C	100V 2P1E 20A	三菱	1	コンセント用

予備品・付属品


記号	品名	形式	定格・仕様	メーカー名	数量	備考
	フック棒	FBK-10形	1.0m 10kV	篠原	1	
	盤固定金具	チャンネルベース			1	
	ガラス管ヒューズ		3A		2	
	防水シール材				1	ヘラ・テープ付
PF	電力ヒューズ	CL-LB	7.2kV 40kA 20A	三菱	3	

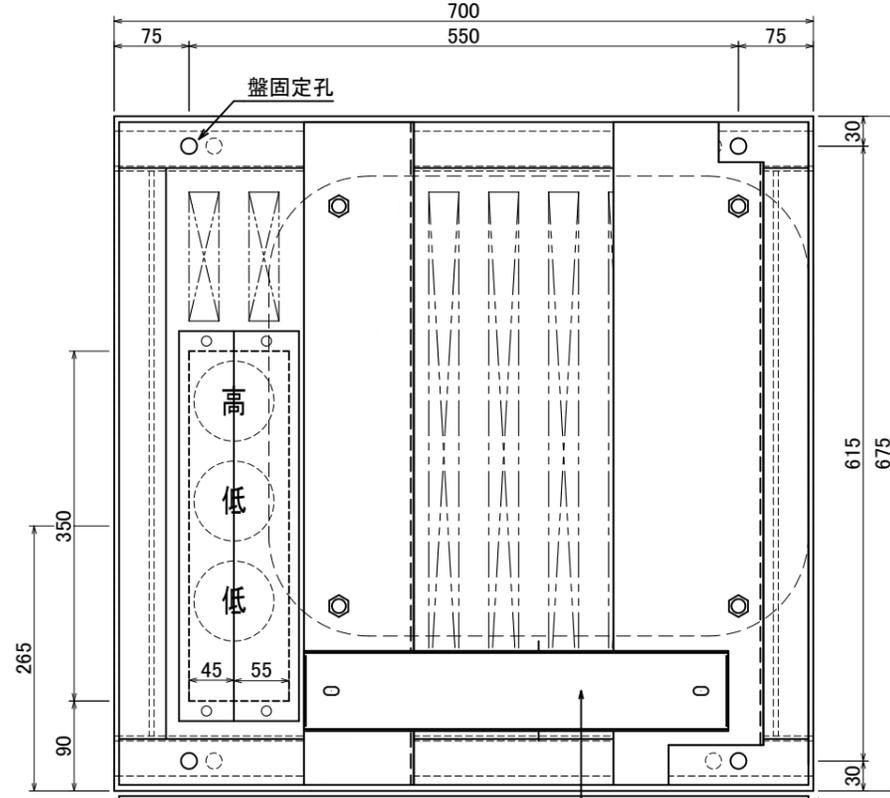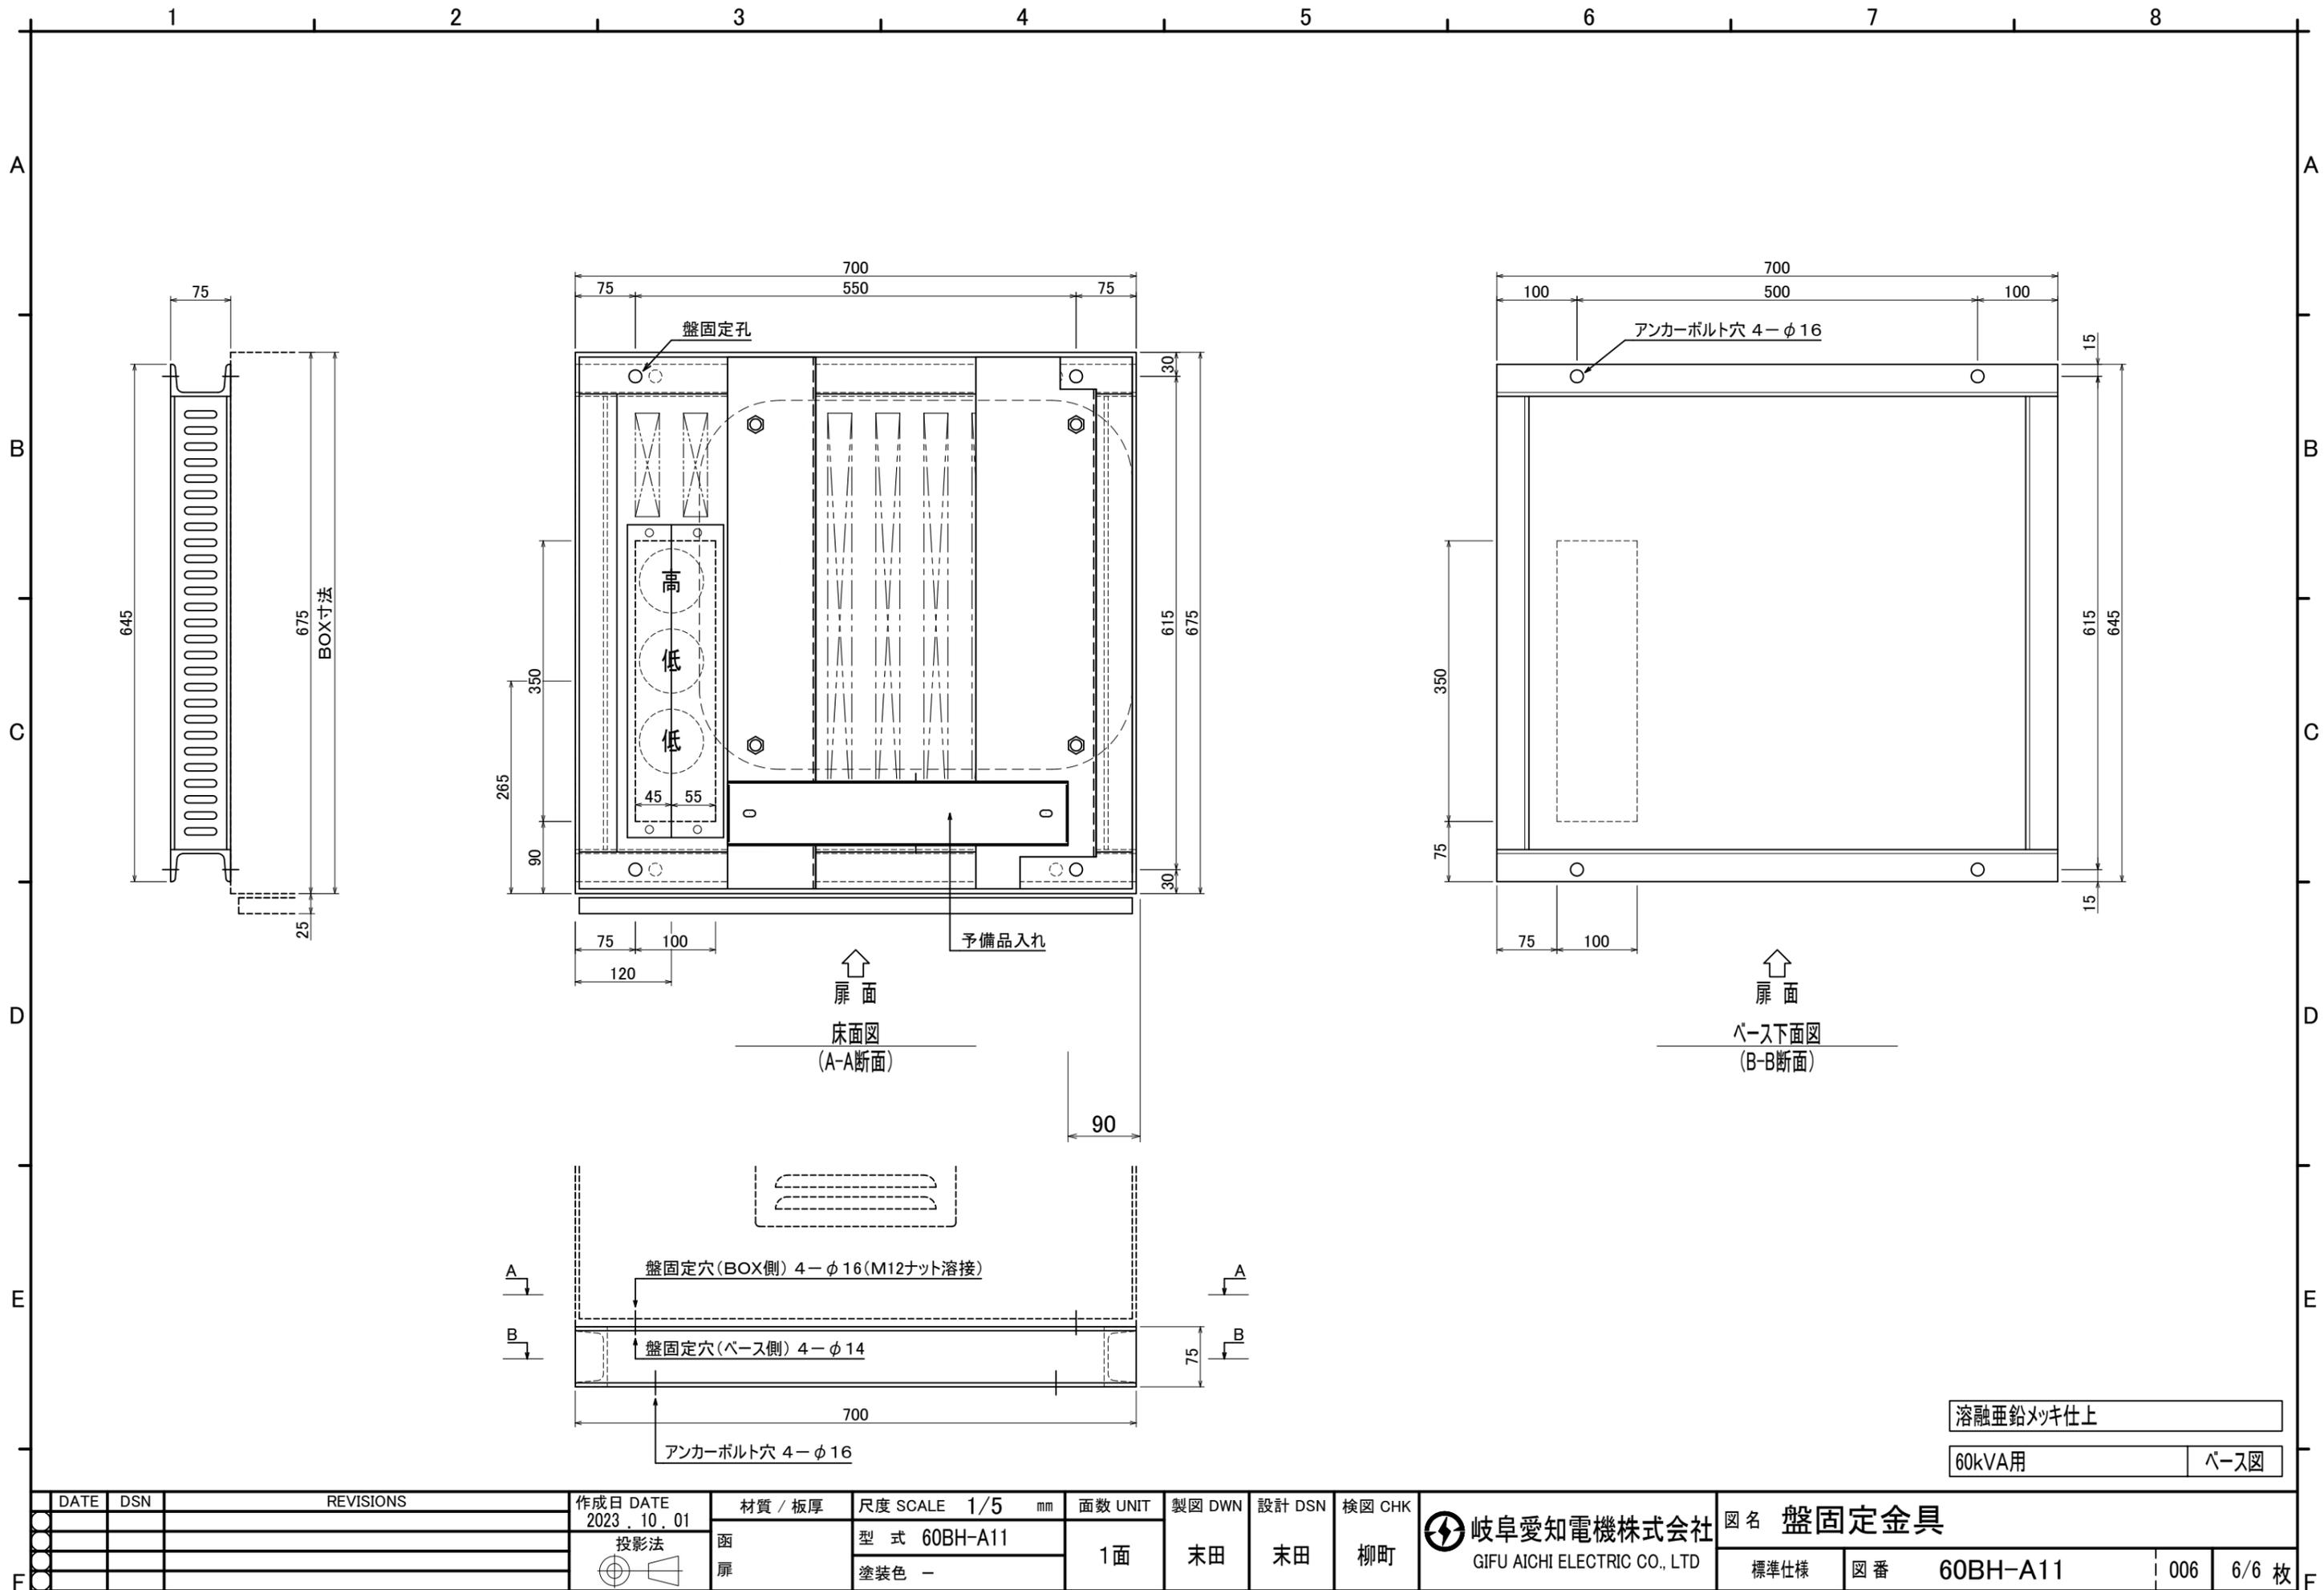

↑ 扉面  
床面図  
(A-A断面)

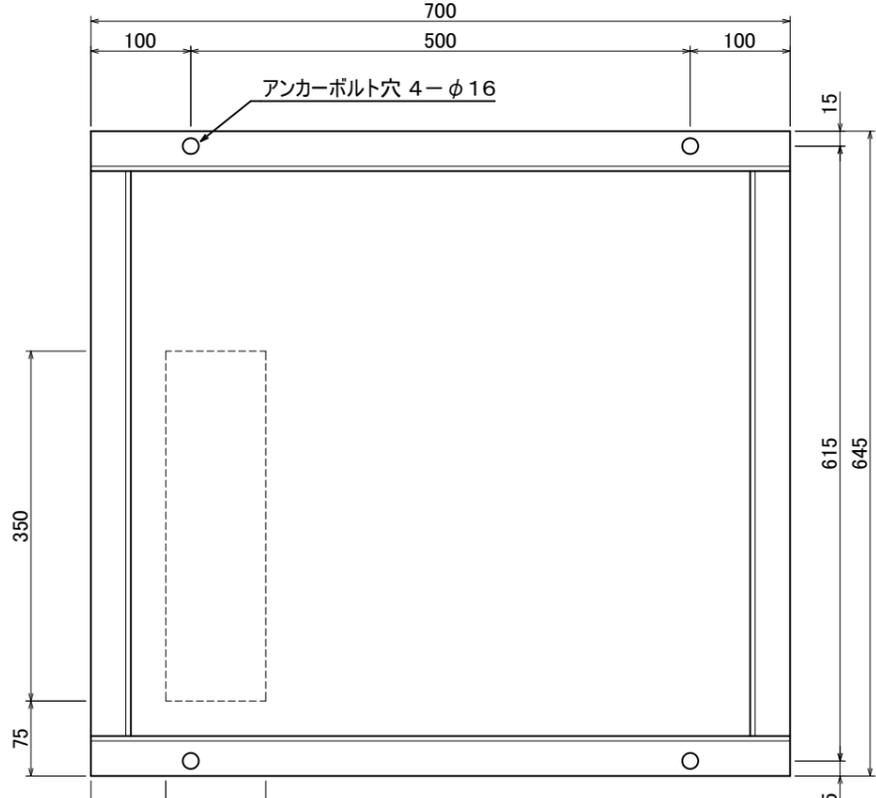

↑ 扉面  
ベース下面図  
(B-B断面)

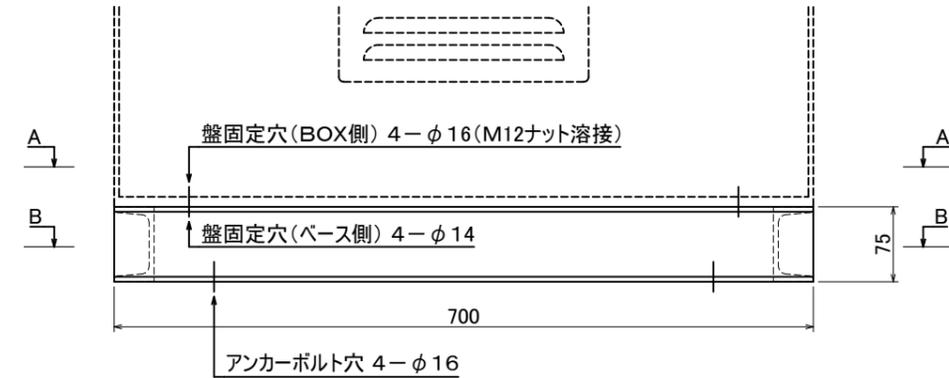

溶融亜鉛メッキ仕上  
60kVA用

DATE	DSN	REVISIONS

作成日 DATE  
2023.10.01  
投影法

材質 / 板厚  
函  
屏


尺度 SCALE 1/5 mm  
面数 UNIT 1面  
型式 60BH-A11  
塗装色 -

製図 DWN 末田  
設計 DSN 末田  
検図 CHK 柳町


岐阜愛知電機株式会社  
GIFU AICHI ELECTRIC CO., LTD

図名 盤固定金具  
標準仕様 図番 60BH-A11 006 6/6 枚

# 負荷仕様

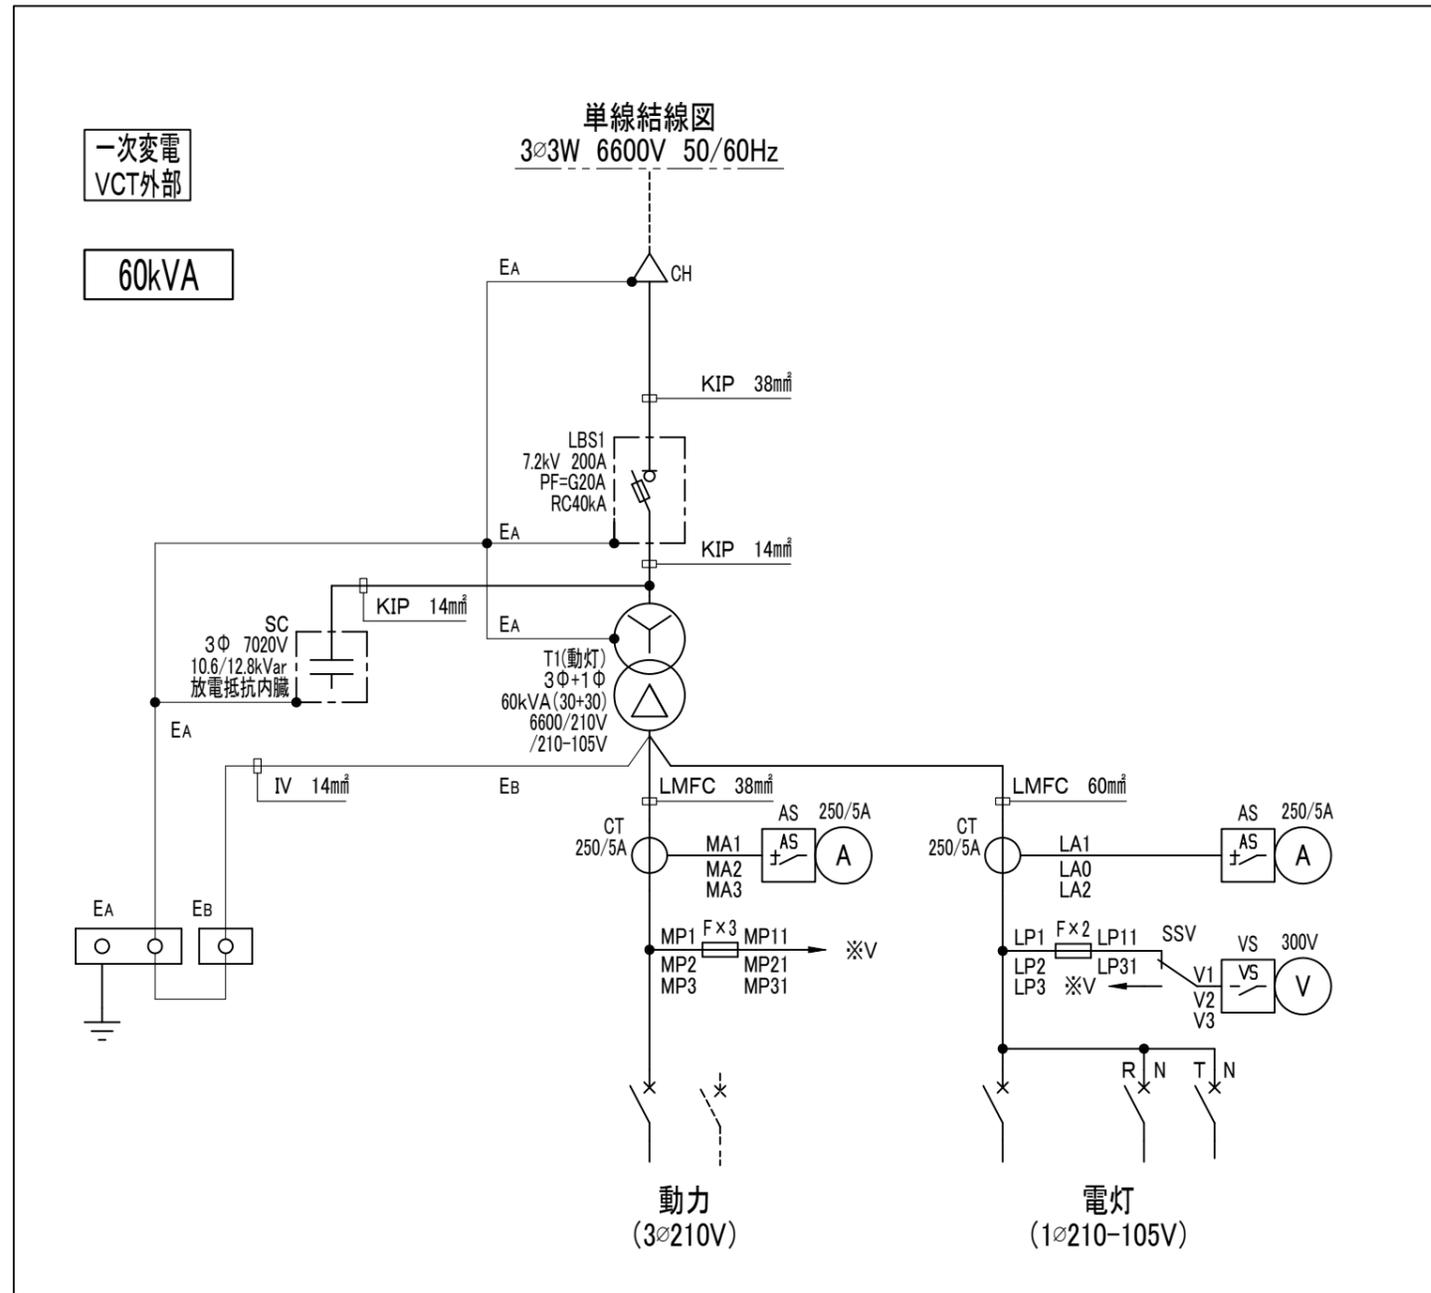

# MCCB配置図

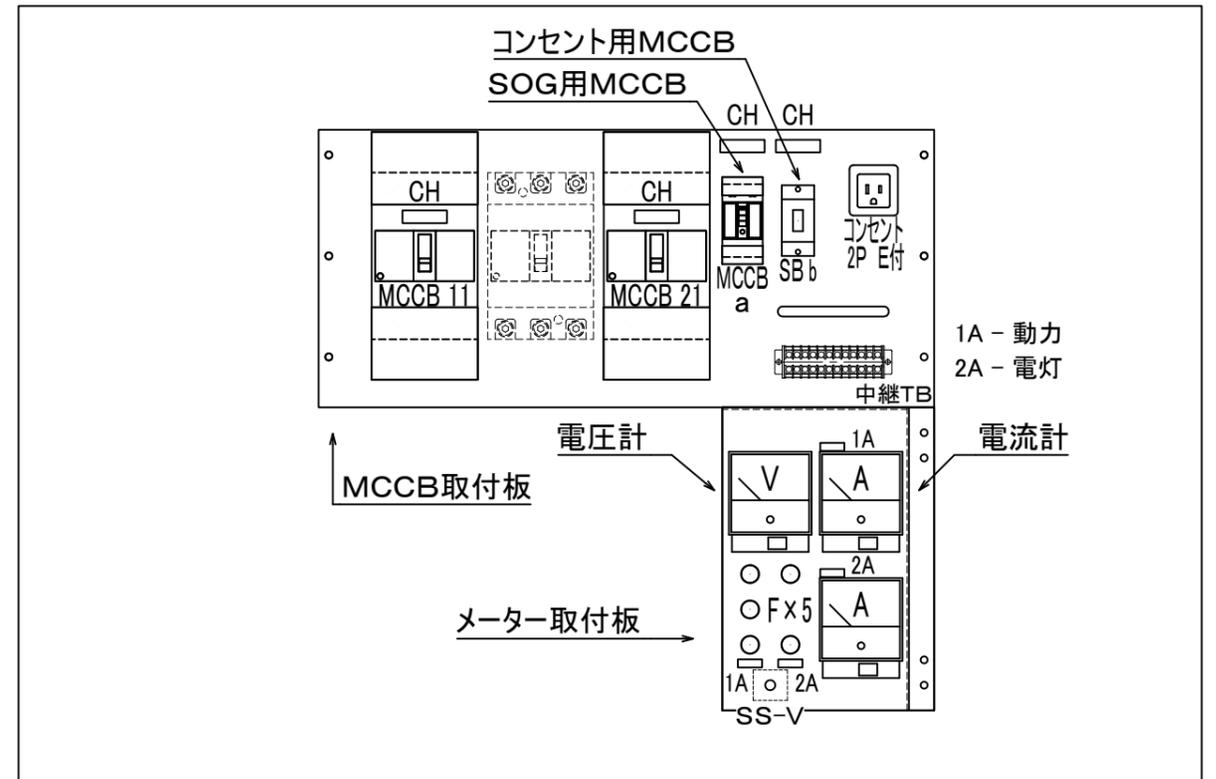

# MCCB一覧表

記号	品名	形式	定格・仕様	製造者	CH記入文字	電線サイズ
MCCB11	配線用遮断器	NF250-CV	3P 225AF 150AT 表面形	三菱	動力(210V)	-
-						
MCCB21	配線用遮断器	NF250-CV	3P 225AF 150AT 表面形	三菱	電灯(210-105V)	-
MCCB a	配線用遮断器	NF30-FA	2P 30AF 20AT 表面形	三菱	SOG用(105V)	LMFC5.5mm <sup>2</sup>
SB b	配線用遮断器	BL-1C	2P1E 30AF 20AT 表面形	三菱	コンセント用(105V)	LMFC5.5mm <sup>2</sup>

- (1) 一覧表中、空白は未実装を示します。
- (2) 電線サイズは、2台以上の場合の渡り線の電線サイズを示します。

品名	Hi-Cube	形式	60BH-A11
製作仕様書DWG. NO.			標準仕様
<h1>カスタム仕様書</h1>			
作番			